



QUADRO UNIONE TAVOLE

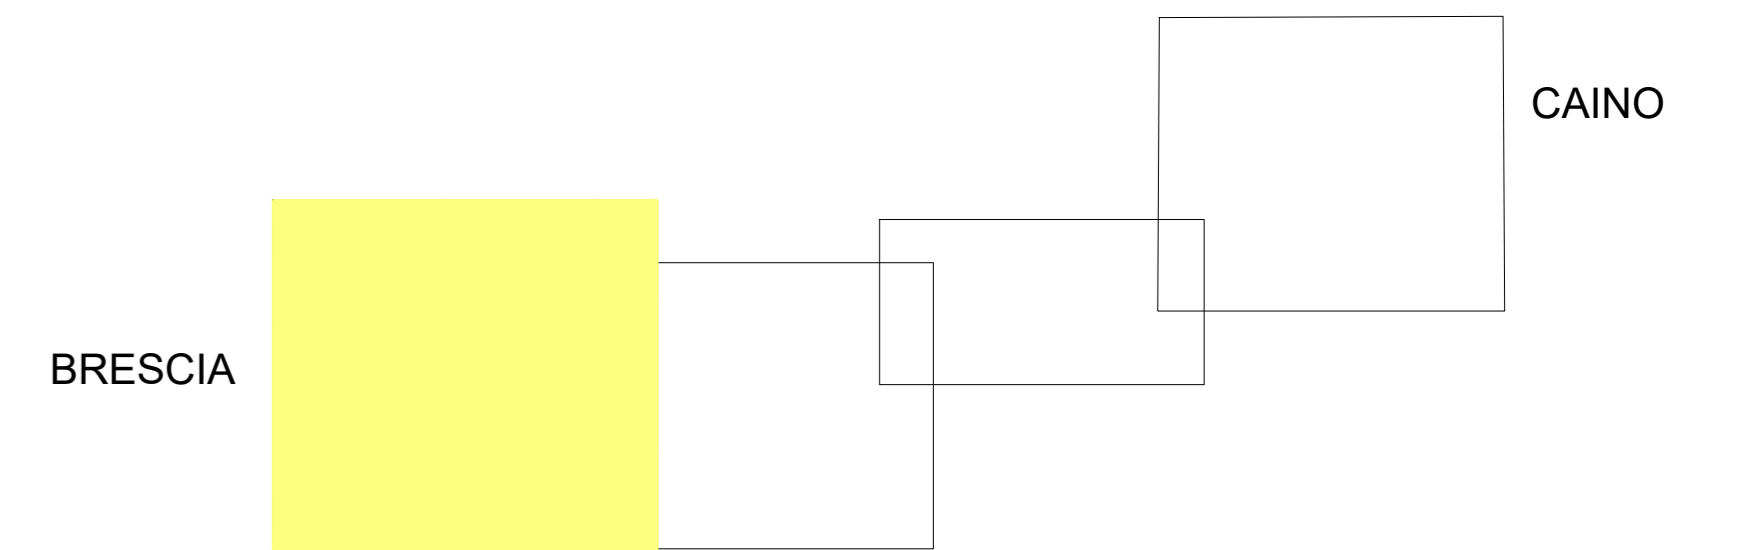

LEGENDA

- NUOVA VIABILITA' PRINCIPALE DI PROGETTO / RACCORDO CON VIABILITA' ESISTENTE
- RIQUALIFICAZIONE IN SEDE VIABILITA' ESISTENTE
- PERCORSI CICLABILI PREVISTI DAL PGT IN VIGORE

SEZIONE TIPO - SCALA 1:50

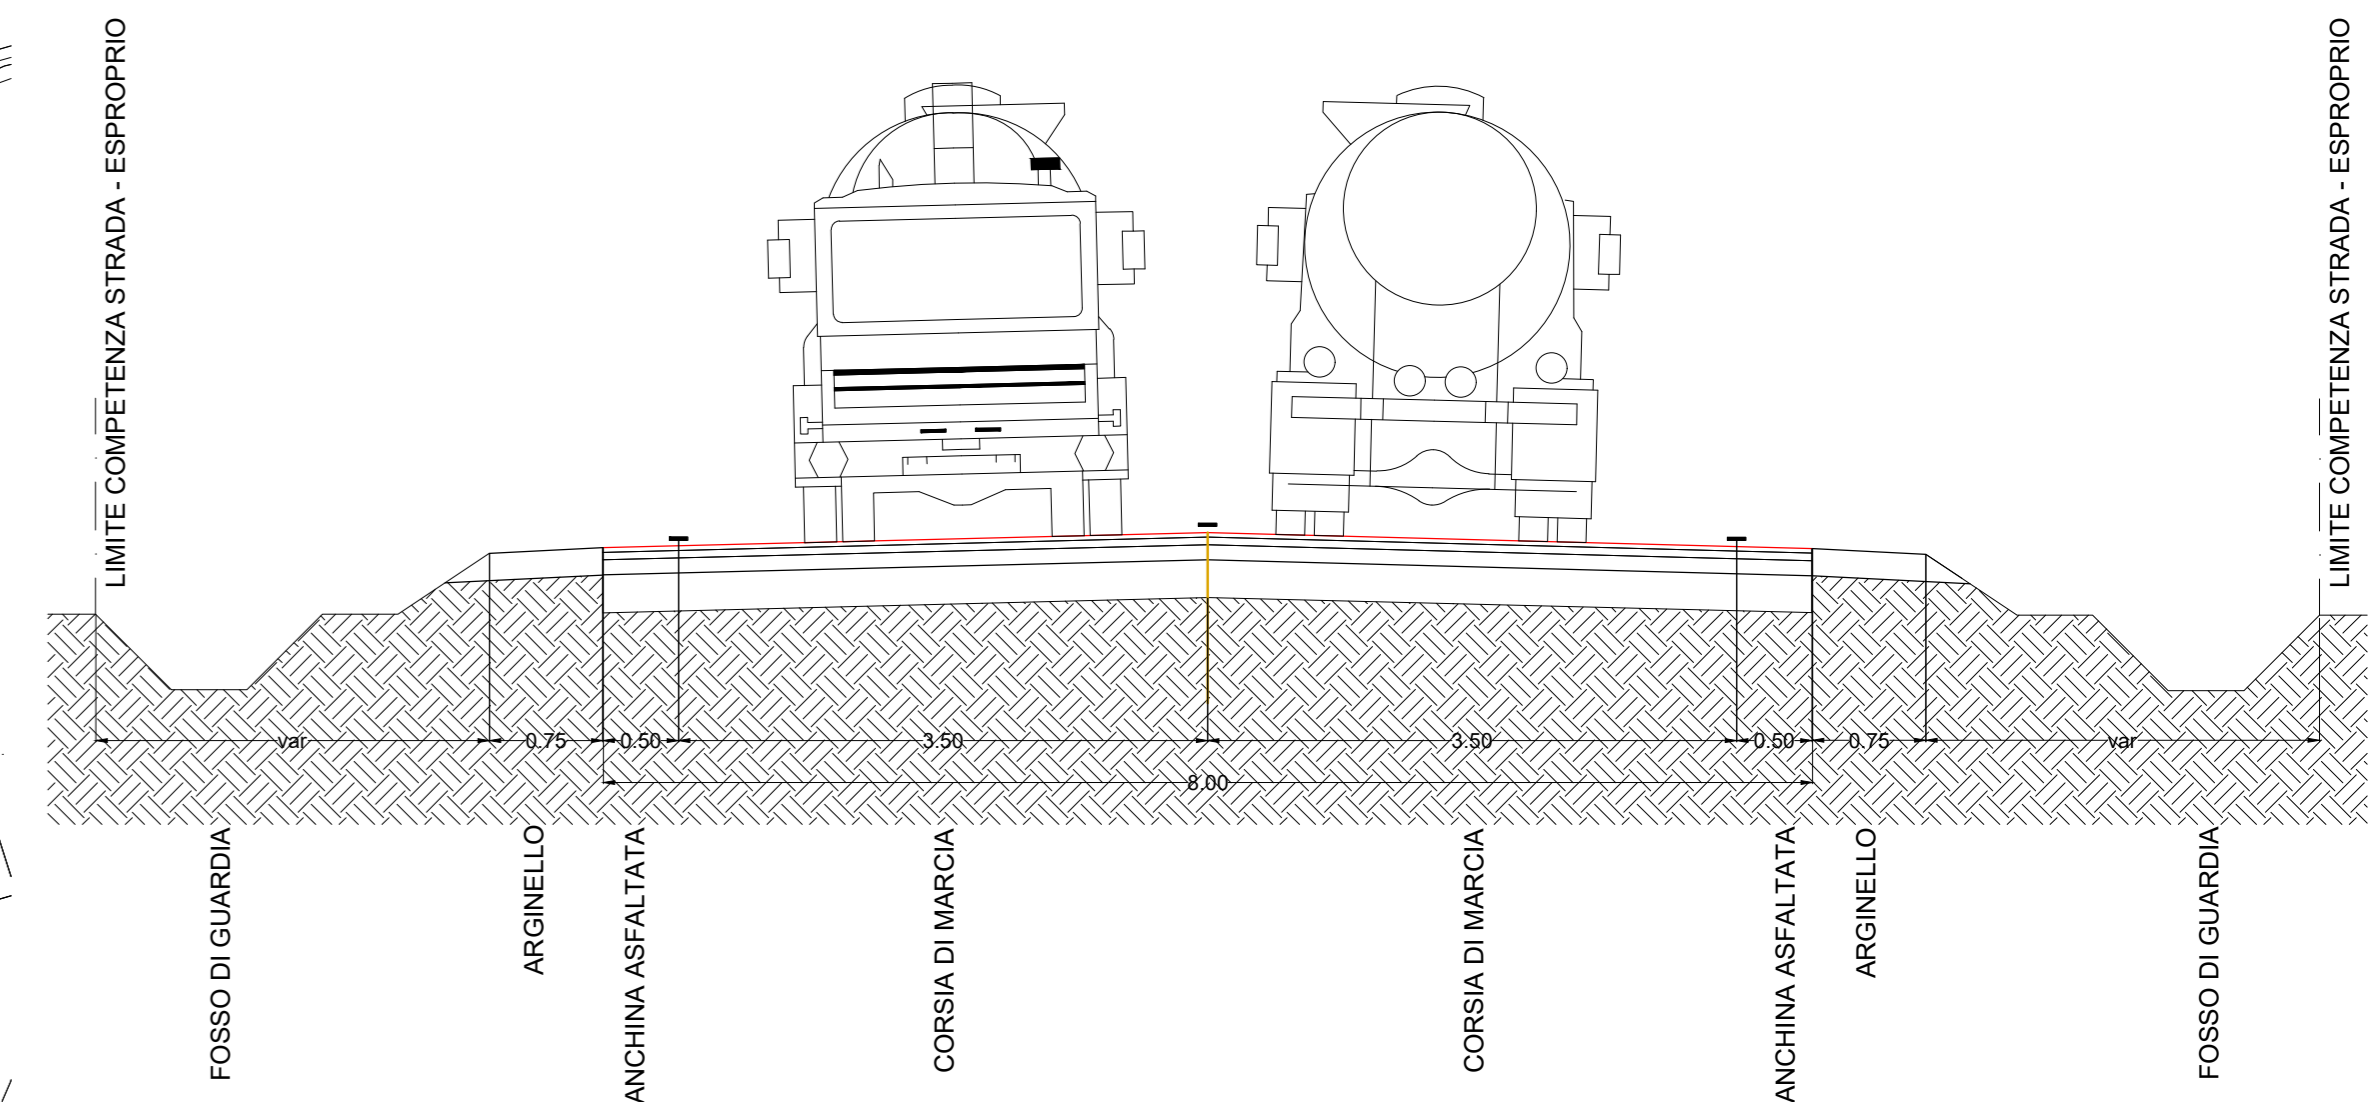

COMUNE DI NAVE
Via Paolo VI n. 17
25075 Nave (BS)
C.F. 80008790174

"Variante alla SP. SS. 237 nel territorio del
Comune di Nave"

**TRACCIATO PRESCELTO
PLANIMETRIA DI PROGETTO**
TAVOLA 1/4

REV	DESCRIZIONE	REDAITTO	VERIFICATO
0	BOZZA	F.S. 01/02/20	
1	VARIAZIONE TRACCIATO	F.S. 06/20/20	

CODIFICA DOCUMENTO:
Questo documento non potrà essere copiato, riprodotto o altrimenti pubblicato in tutto o in parte senza il consenso scritto di Ing. Fabio Scaroni

IL RESPONSABILE DEL PROCEDIMENTO
Geom. Giansanto Caravaggi

IL PROGETTISTA
Ing. FABIO SCARONI
Via G. A. Pelli, 100
25018 Montichiari (BS)
Tel 030-9651824
pec: fabio.scaroni@ingpec.eu