


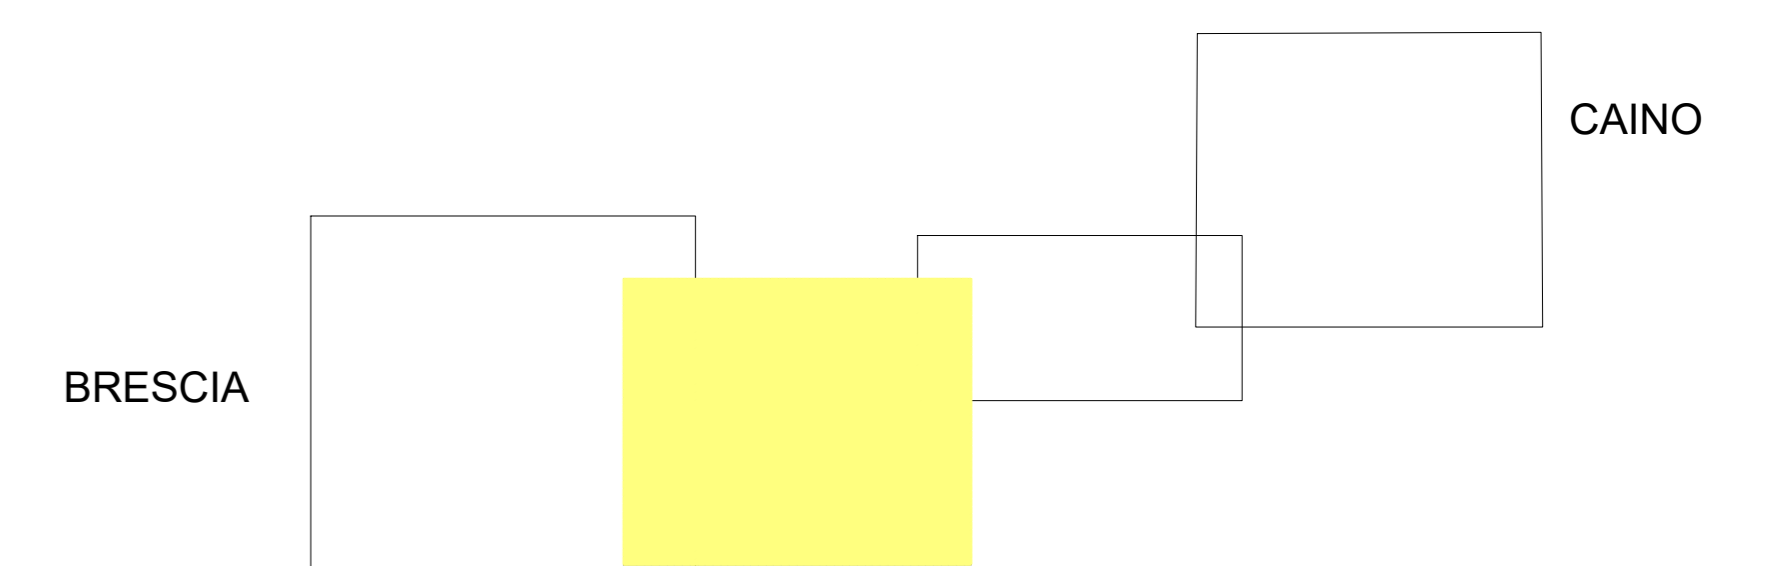


QUADRO UNIONE TAVOLE




LEGENDA

- NUOVA VIABILITA' PRINCIPALE DI PROGETTO / RACCORDO CON VIABILITA' ESISTENTE
- RIQUALIFICAZIONE IN SEDE VIABILITA' ESISTENTE
- PERCORSI CICLABILI PREVISTI DAL PGT IN VIGORE
- NUOVO MARCIAPIEDE/CICLABILE

SEZIONE TIPO - SCALA 1:50

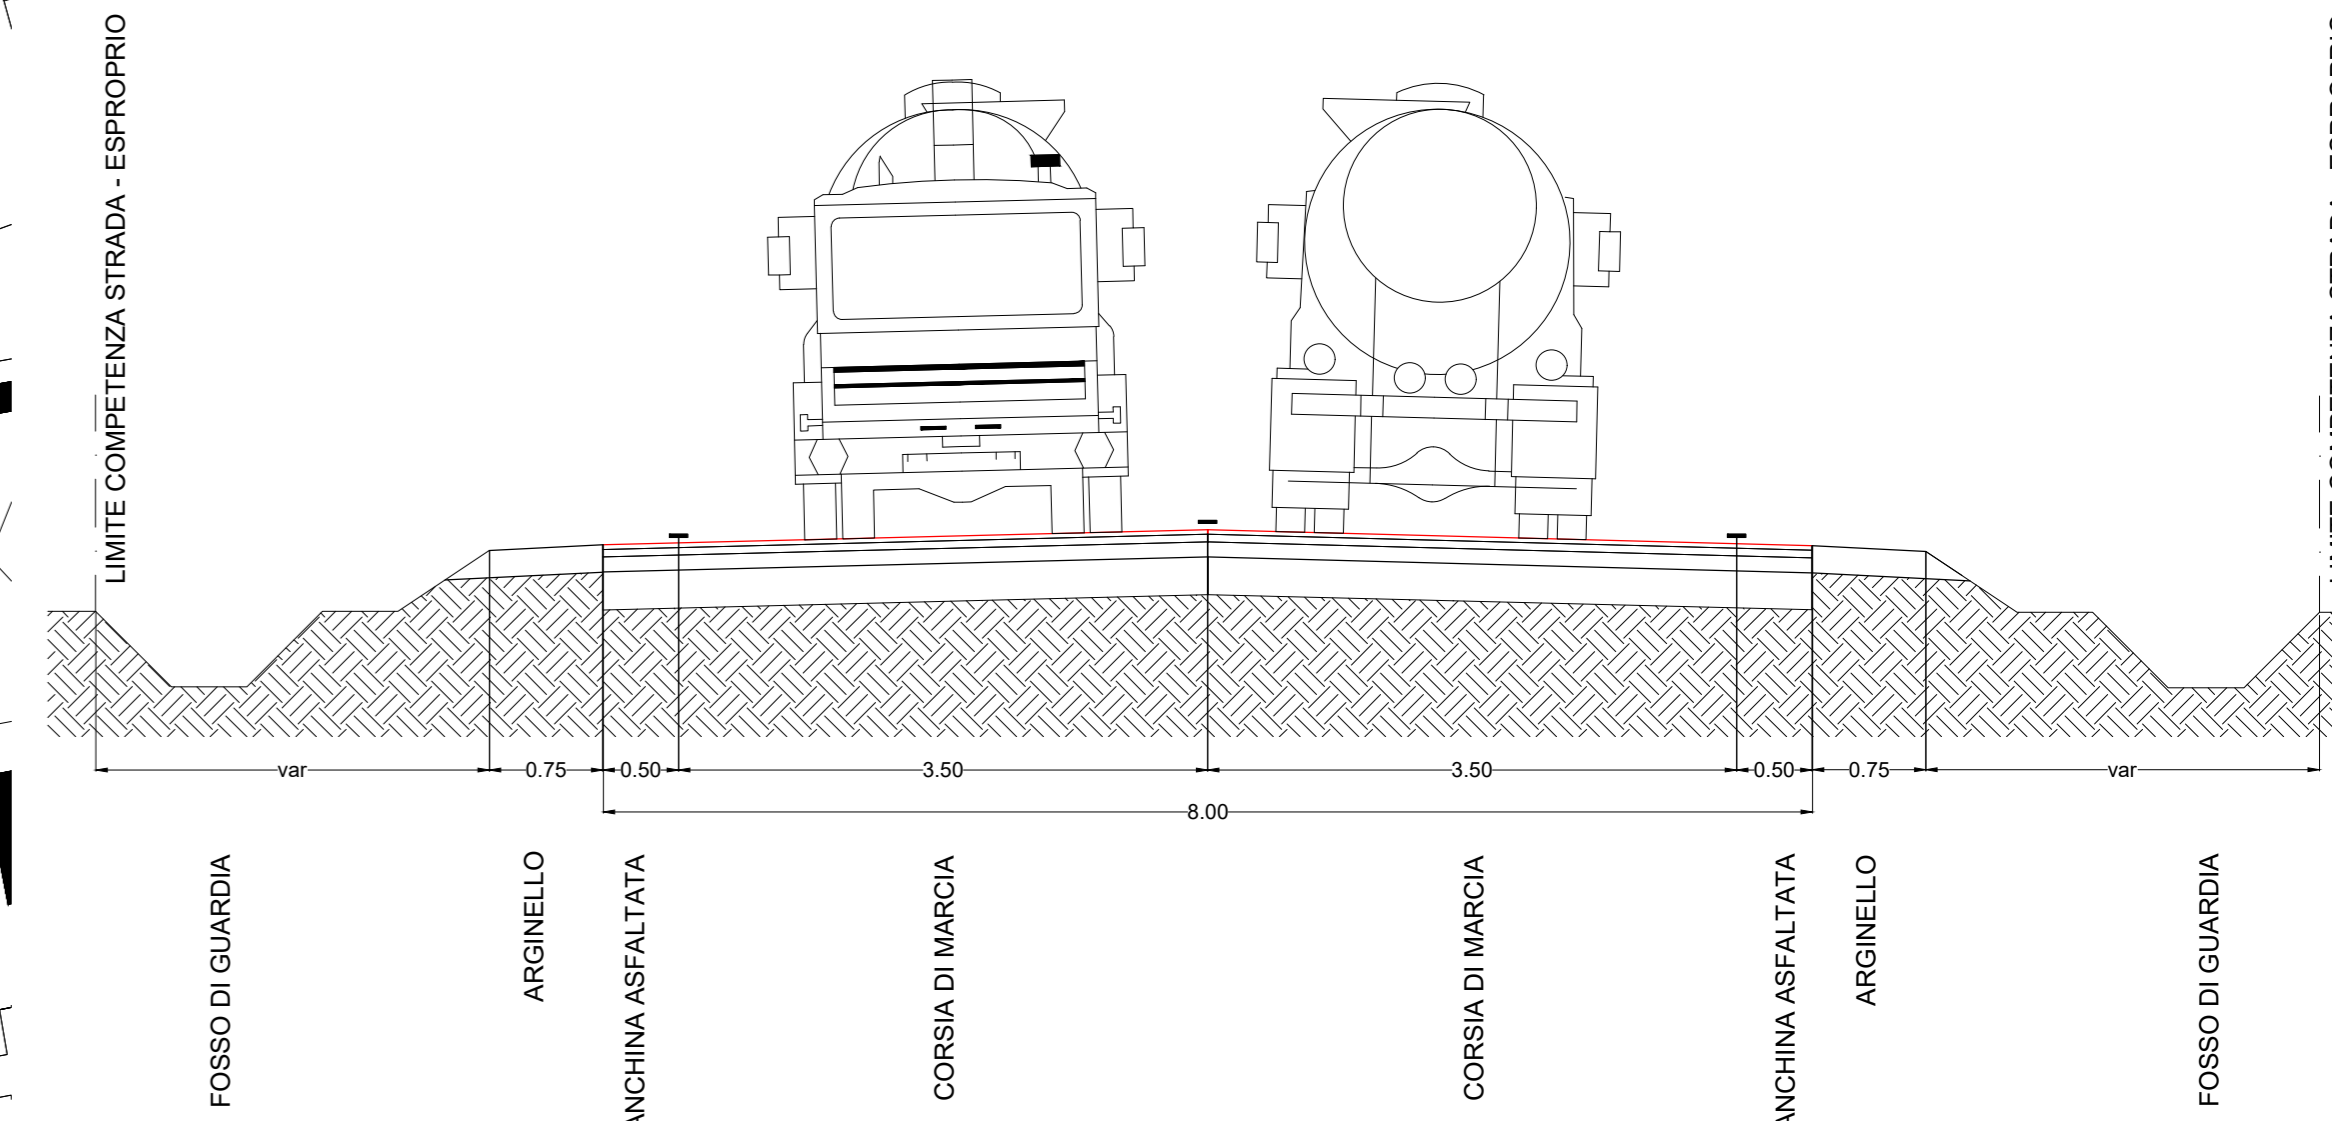

SEZIONE TIPO - SCALA 1:50

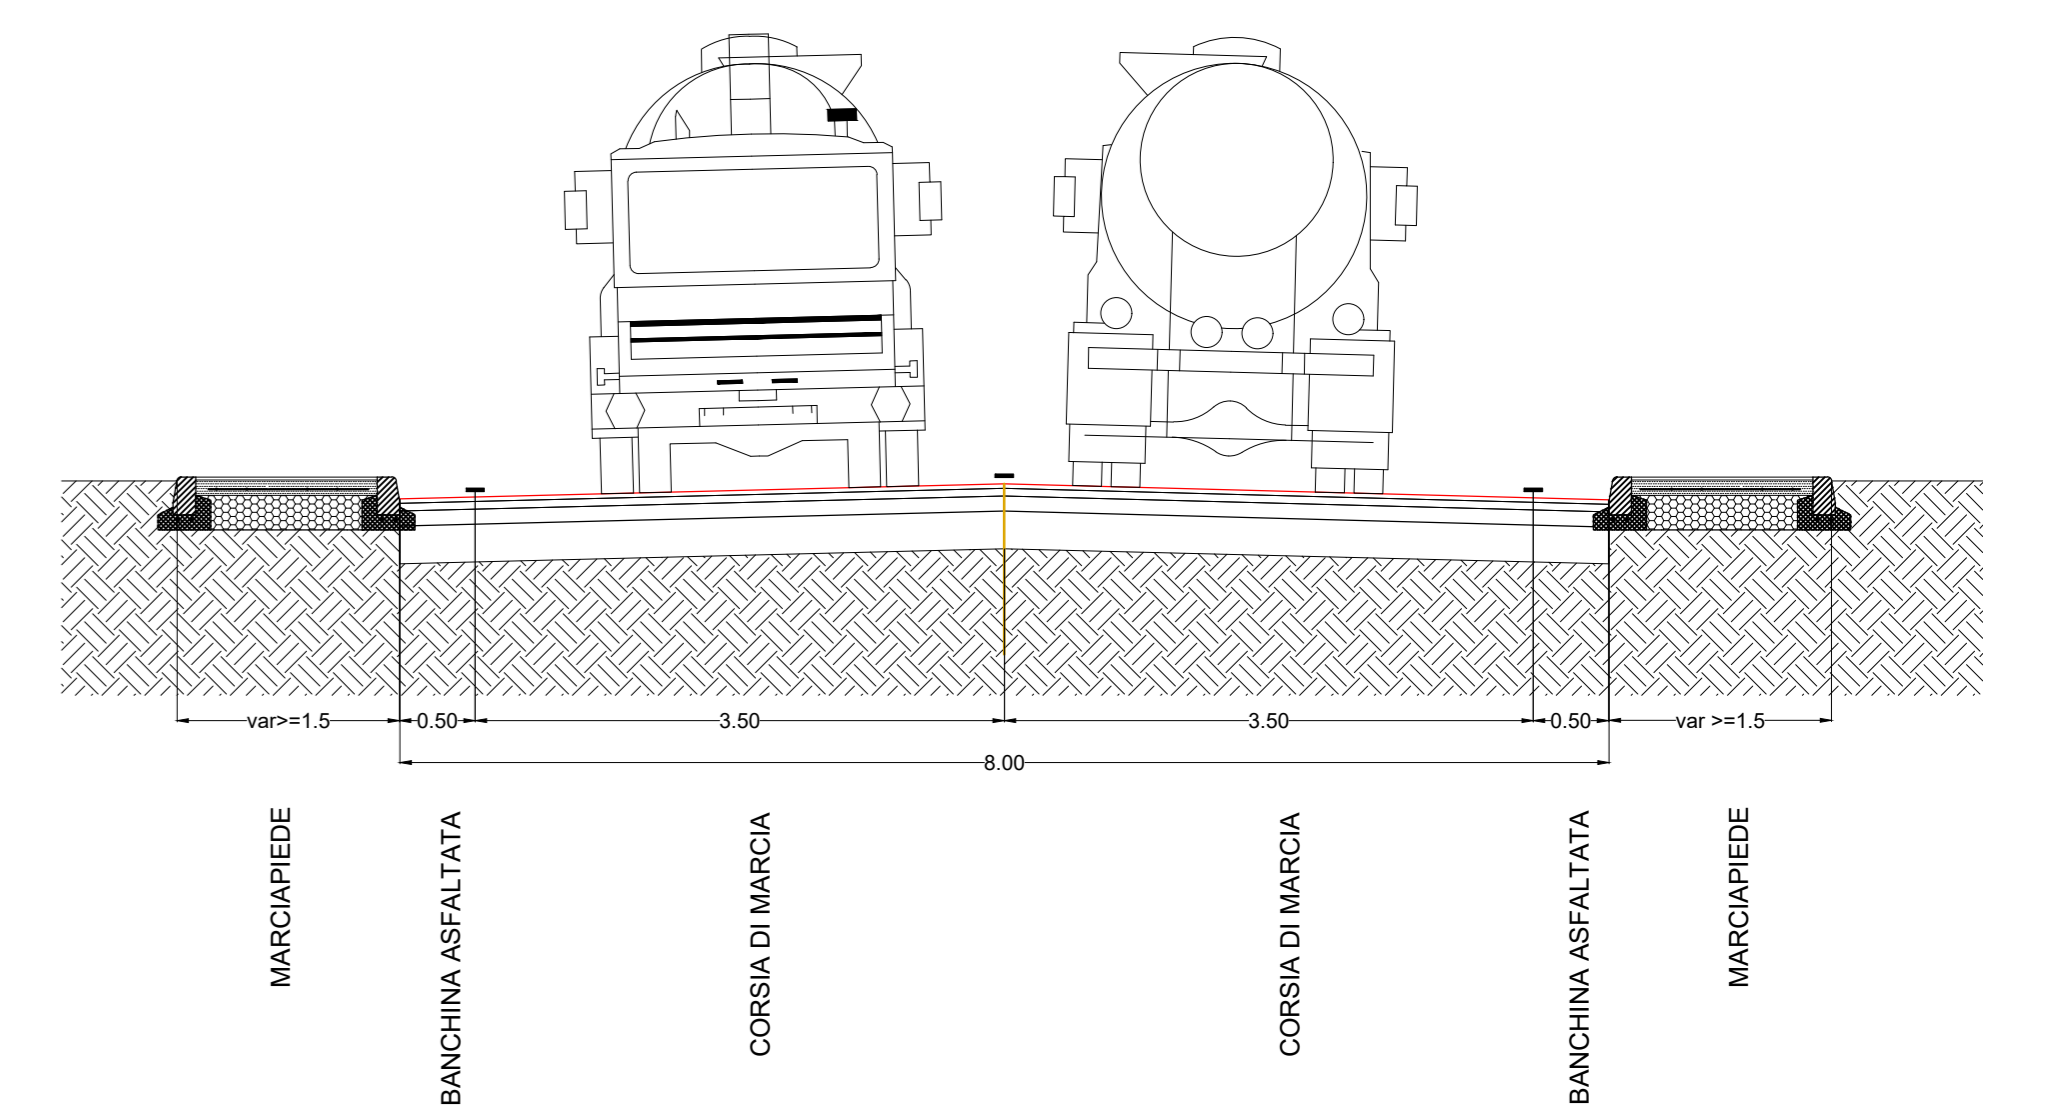

COMUNE DI NAVE
Via Paolo VI n. 17
25075 Nave (BS)
C.F. 80008790174

"Variante alla SP. SS. 237 nel territorio del
Comune di Nave"

TRACCIATO PRESCELTO
PLANIMETRIA DI PROGETTO
TAVOLA 2/4

REV	DESCRIZIONE	REDDATO	VERIFICATO
0	BOZZA	F.S. 01/2020	
1	VARIAZIONE TRACCIATO	F.S. 06/2020	

CODIFICA DOCUMENTO: Questo documento non potrà essere copiato, riprodotto o altrimenti pubblicato in tutto o in parte senza il consenso scritto di Ing. Fabio Scaroni

IL RESPONSABILE DEL PROCEDIMENTO: **Geom. Giansanto Caravaggi**
IL PROGETTISTA: **Ing. FABIO SCARONI**
Via G. A. Pelli, 100
25018 Montichiari (BS)
Tel 030-9651824
pec: fabio.scaroni@ingpec.it

STUDIO E PROGETTO DI FATTIBILITA'