


**LEGENDA**

- NUOVA VIABILITA' PRINCIPALE DI PROGETTO / RACCORDO CON VIABILITA' ESISTENTE
- RIQUALIFICAZIONE IN SEDE VIABILITA' ESISTENTE
- PERCORSI CICLABILI PREVISTI DAL PGT IN VIGORE

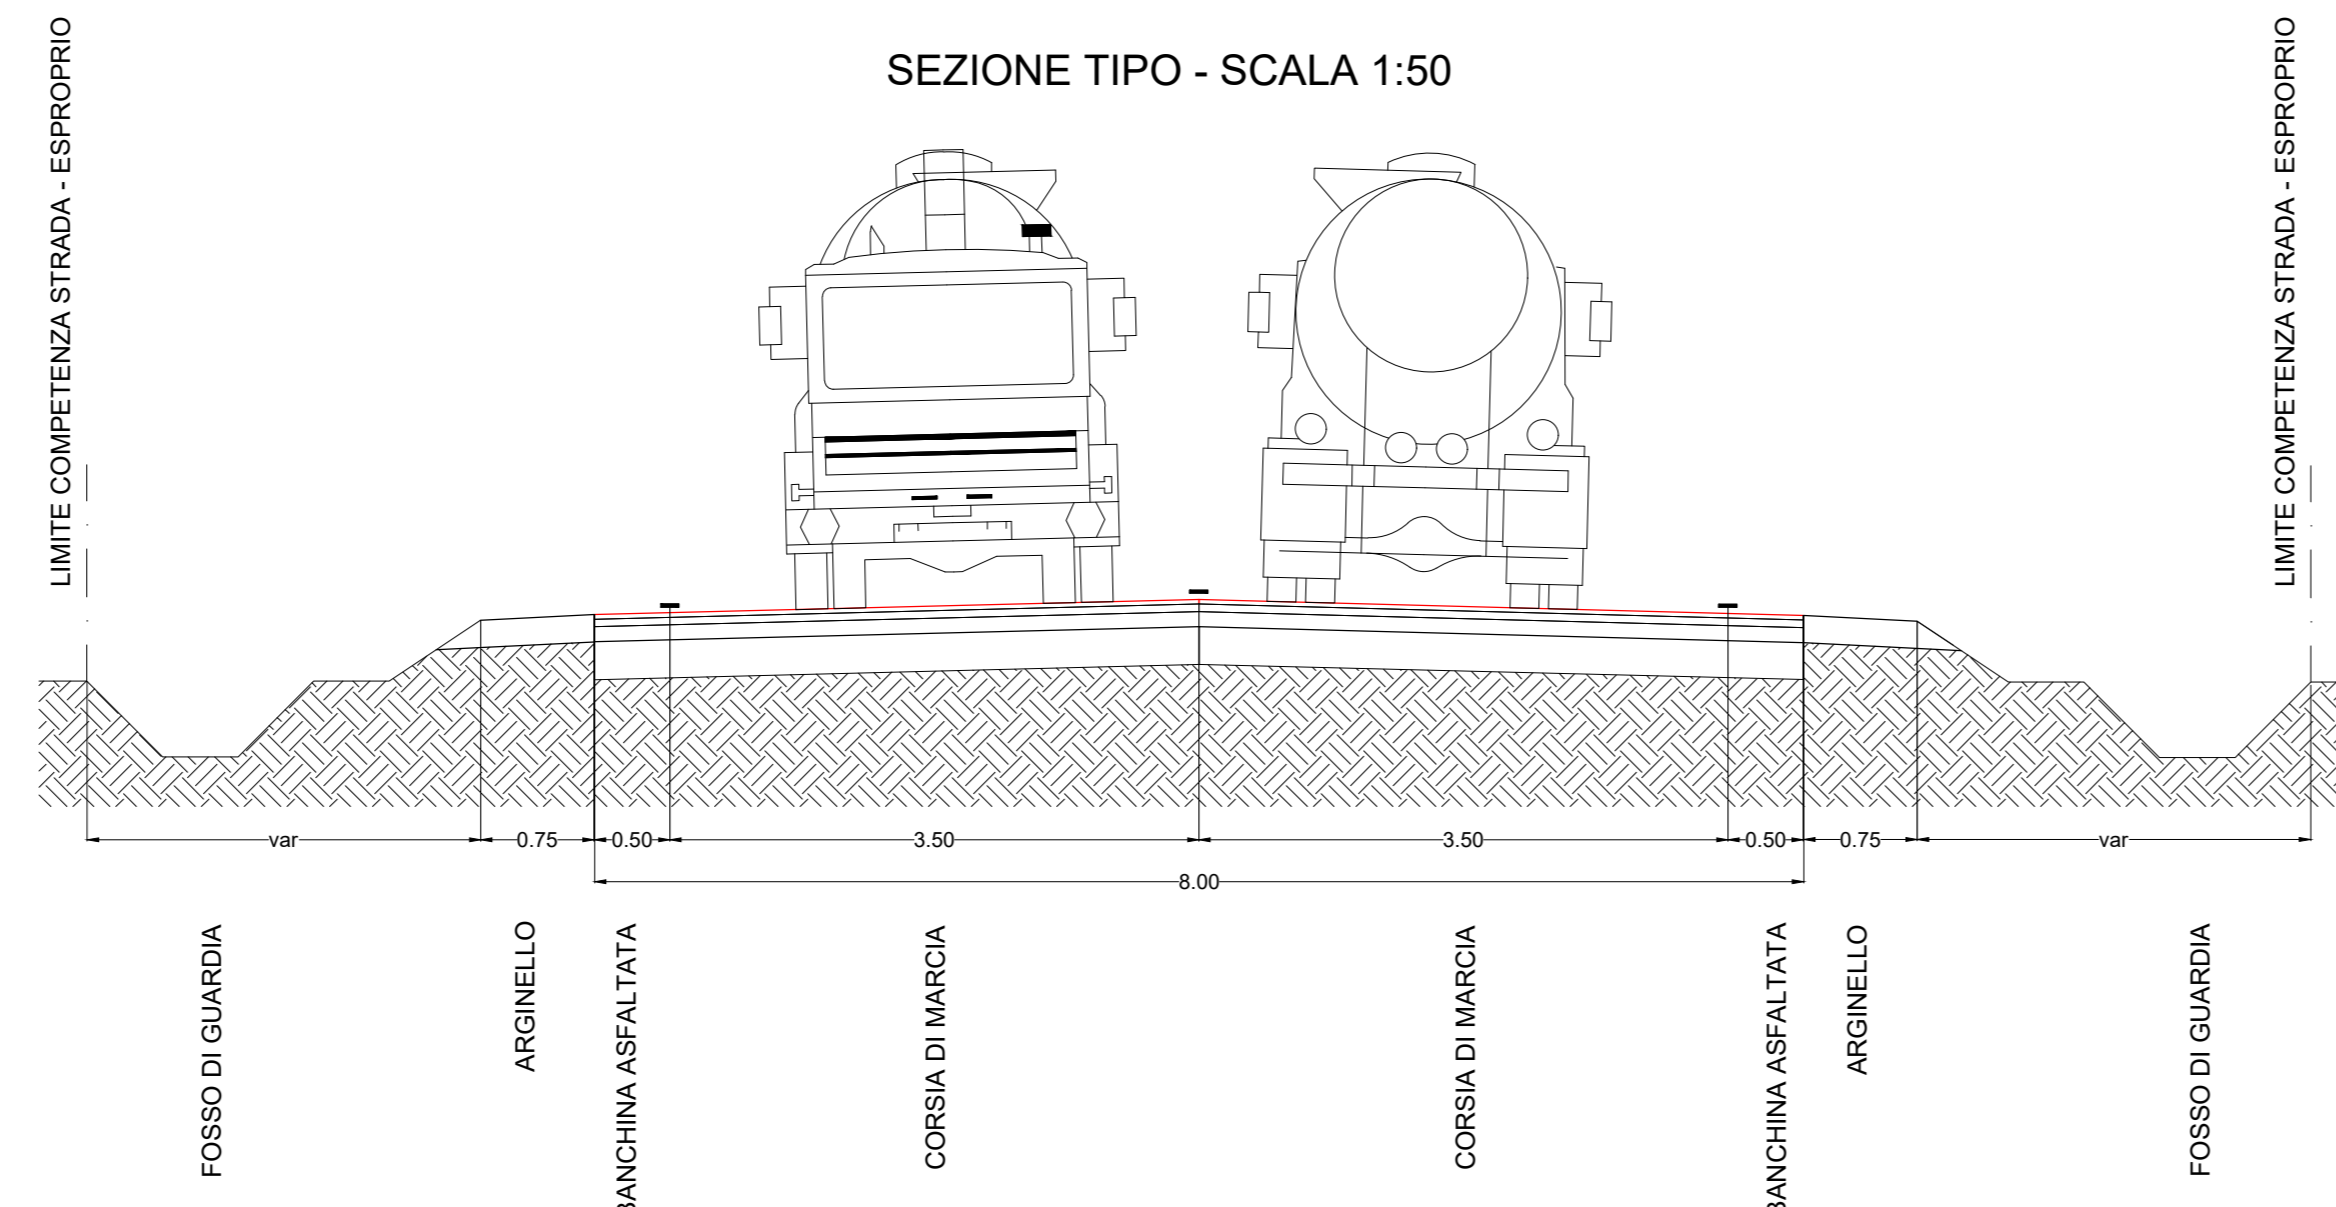

COMUNE DI NAVE  
 Via Paolo VI n. 17  
 25075 Nave (BS)  
 C.F. 80008790174

"Variante alla SP. SS. 237 nel territorio del  
 Comune di Nave"

**TRACCIATO PRESCELTO**  
**PLANIMETRIA DI PROGETTO**  
 TAVOLA 4/4

REV	DESCRIZIONE	REDDATO	VERIFICATO
0	BOZZA	F.S. 01/2020	
1	VARIAZIONE TRACCIATO	F.S. 06/2020	

IL RESPONSABILE DEL PROCEDIMENTO  
 Geom. Giansanto Caravaggi

IL PROGETTISTA  
 Ing. FABIO SCARONI  
 Via G. A. Pelli, 100  
 25018 Montichiari (BS)  
 Tel 030-9651824  
 pec: fabio.scaroni@ingpec.eu

STUDIO E PROGETTO DI FATTIBILITA'