PORZIONE DI PLANIMETRIA - scala 1:200

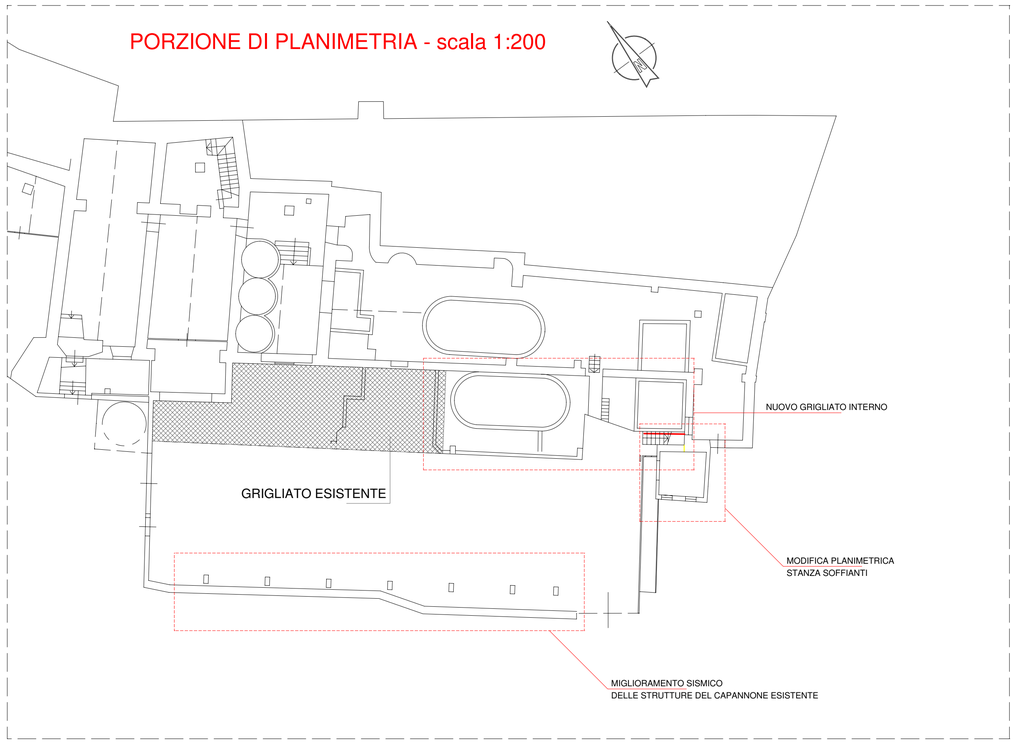

MODIFICA PLANIMETRICA STANZA SOFFIANTI

PIANTA STANZA SOFFIANTI - ESISTENTE
piano terra

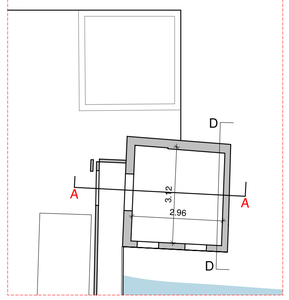

PIANTA STANZA SOFFIANTI - CONFRONTO
piano terra

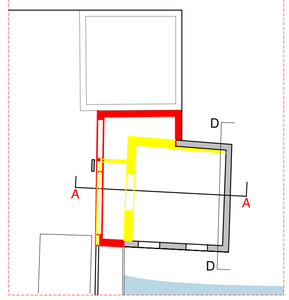

PIANTA STANZA SOFFIANTI - PROGETTO
piano terra

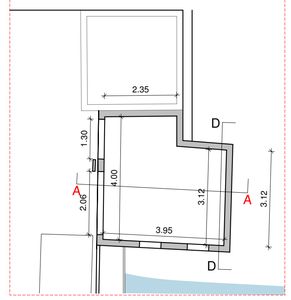

MIGLIORAMENTO SISMICO DELLE STRUTTURE ESISTENTI

ESTRATTO DI PIANTA CAPANNONE BASSO
EVIDENZIATI INTERVENTI DI MIGLIORAMENTO STRUTTURALE

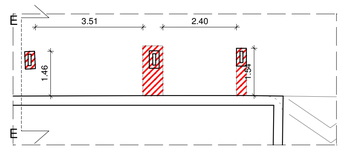

SEZIONE E-E - ESISTENTE

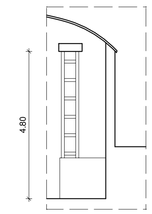

SEZIONE E-E - CONFRONTO

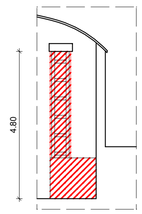

SEZIONE E-E - PROGETTO

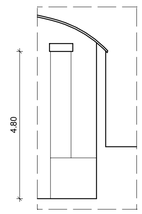

NUOVO GRIGLIATO INTERNO

PIANTA SOPPALCO - ESISTENTE

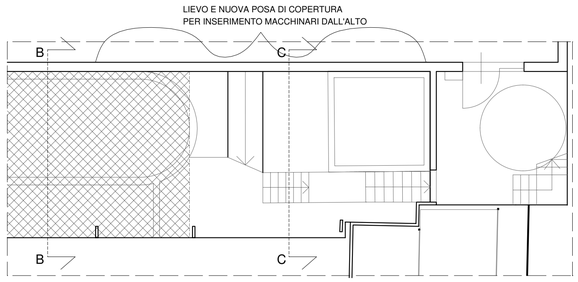

PIANTA SOPPALCO - CONFRONTO

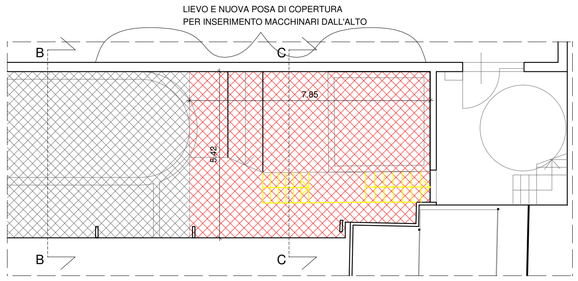

PIANTA SOPPALCO - PROGETTO

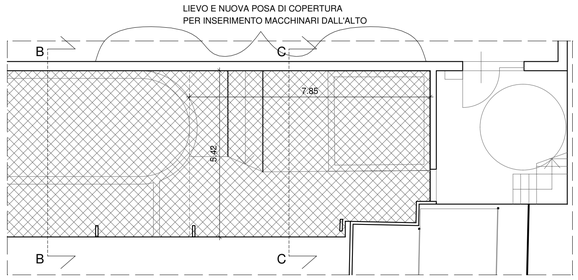

SEZIONE COPERTURA B-B - ESISTENTE

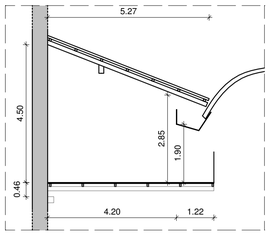

SEZIONE COPERTURA B-B - CONFRONTO

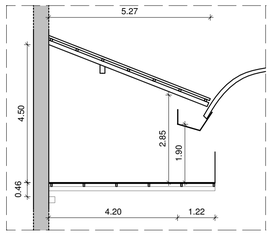

SEZIONE COPERTURA B-B - PROGETTO

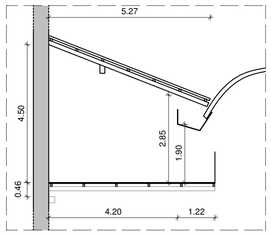

SEZIONE COPERTURA C-C - ESISTENTE

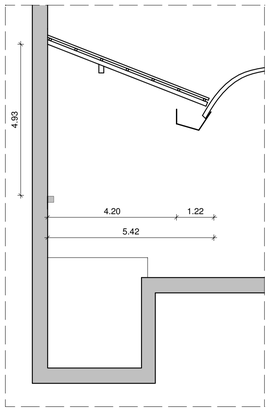

SEZIONE COPERTURA C-C - CONFRONTO

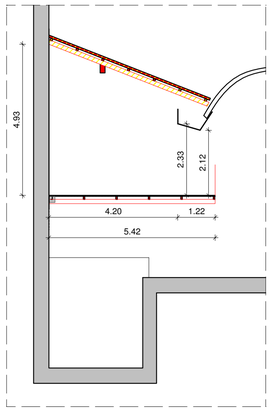

SEZIONE COPERTURA C-C - PROGETTO

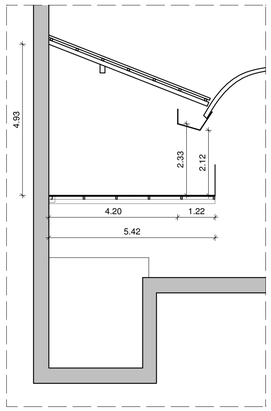

LEGENDA

DEMOLIZIONI

COSTRUZIONI

TUDIO TECNICO ASSOCIATO MORI & C. Progettazione civile, industriale e urbanistica

COMUNE Nave PROVINCIA Brescia

COMMITTENTE **Cartiera di Nave S.p.A.**

Mori geom. Mario
Mori geom.dott.urb. Giuseppe
Martinelli arch. Cristina

Via Nazionale 7/I - 25070 CAINO (BS)
P.IVA. 03023190170
Tel. 030/6830550 - Fax. 030-6830451

OGGETTO
PERMESSO DI COSTRUIRE PER REALIZZAZIONE
DI NUOVO IMPIANTO DI DEPURAZIONE
E OPERE COMPLEMENTARI
VIA TRENTO N. 86, NAVE (BS)

SCALA 1:100/1:200
DATA 29.08.2018
1.o agg.
2.o agg.
FILE
N. ARCHIVIO -----
N. TAVOLA 4

CONTENUTO INTERVENTO 2
PLANIMETRIA, PIANTE, SEZIONI

IL PROGETTISTA | IL DIRETTORE LAVORI | IL COMMITTENTE