ESTRATTO PLANIMETRICO - ESISTENTE
SCALA 1:200

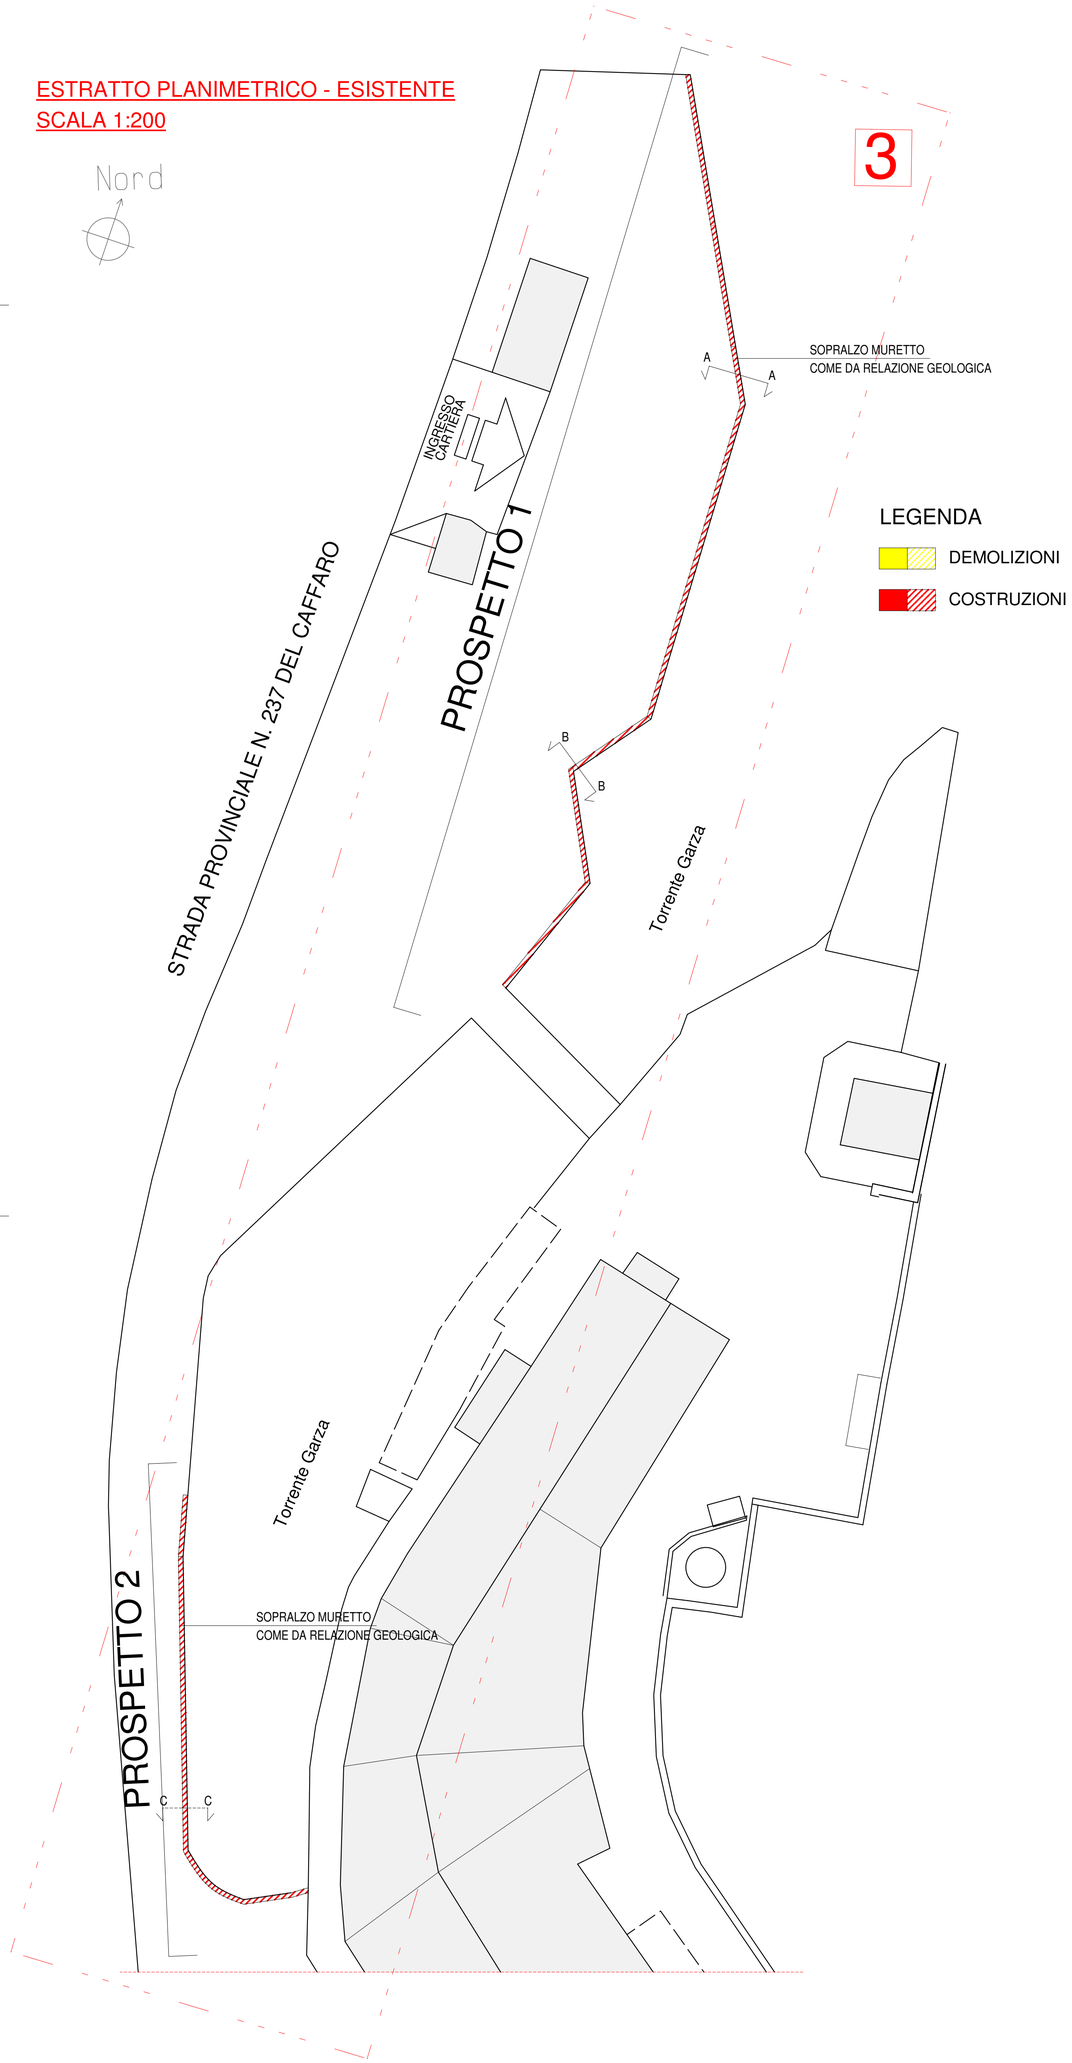

FOTOGRAFIA ESISTENTE 1

FOTOINSERIMENTO

FOTOGRAFIA ESISTENTE 2

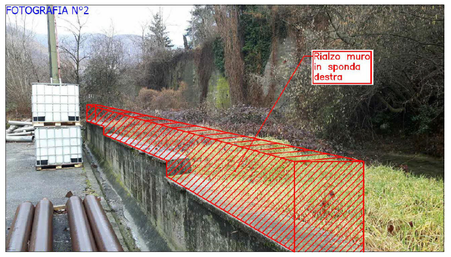

FOTOINSERIMENTO

PROSPETTO 1 - ESISTENTE

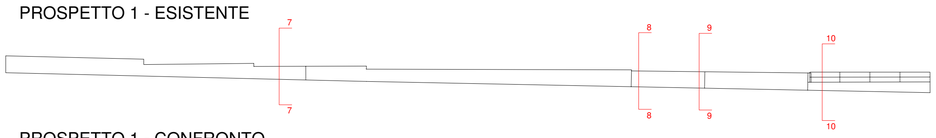

PROSPETTO 1 - CONFRONTO

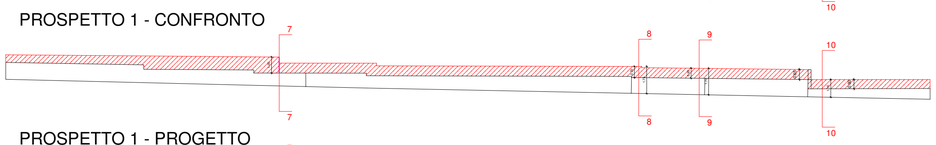

PROSPETTO 1 - PROGETTO

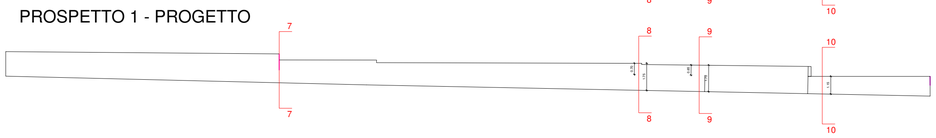

PIANTA

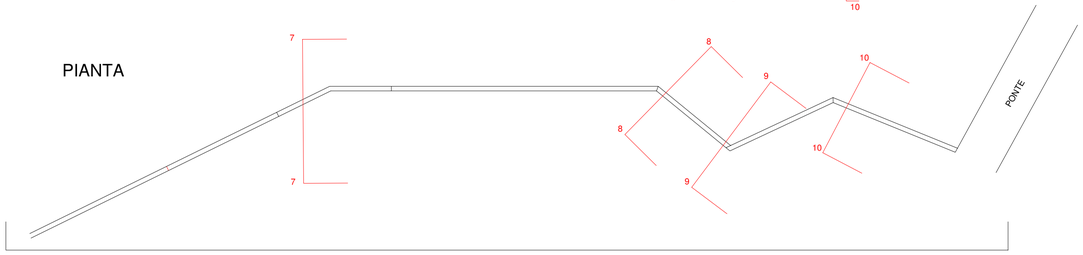

PROSPETTO 1

PROSPETTO 2 - ESISTENTE

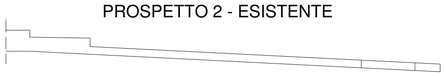

PROSPETTO 2 - CONFRONTO

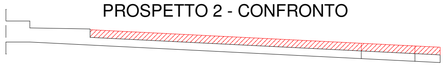

PROSPETTO 2 - PROGETTO

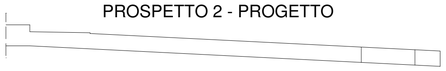

PIANTA

PROSPETTO 2

TUDIO TECNICO ASSOCIATO MORI & C. Progettazione civile, industriale e urbanistica

COMUNE Nave PROVINCIA Brescia

COMMITTENTE **Cartiera di Nave S.p.A.**

Mori geom. Mario
Mori geom.dott.urb. Giuseppe
Martinelli arch. Cristina

Via Nazionale 7/I - 25070 CAINO (BS)
P.IVA. 03023190170
Tel. 030/6830550 - Fax. 030-6830451

OGGETTO
PERMESSO DI COSTRUIRE PER REALIZZAZIONE
DI NUOVO IMPIANTO DI DEPURAZIONE
E OPERE COMPLEMENTARI
VIA TRENTO N. 86, NAVE (BS)

SCALA 1:200
DATA 29.08.2018
1.o agg.
2.o agg.
FILE
N. ARCHIVIO -----
N. TAVOLA 5

CONTENUTO INTERVENTO 3
PLANIMETRIA, PROSPETTI, SEZIONI

IL PROGETTISTA | IL DIRETTORE LAVORI | IL COMMITTENTE