FOTOGRAFIA N°2

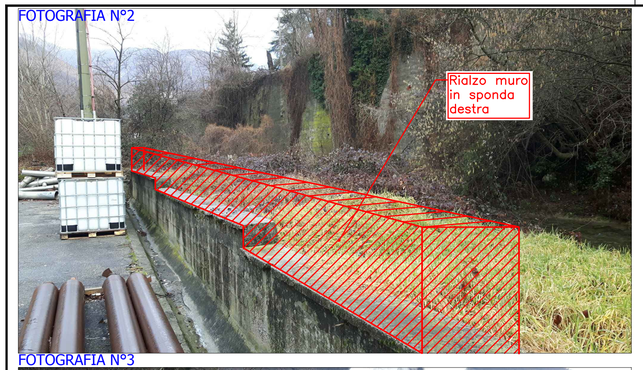

FOTOGRAFIA N°3

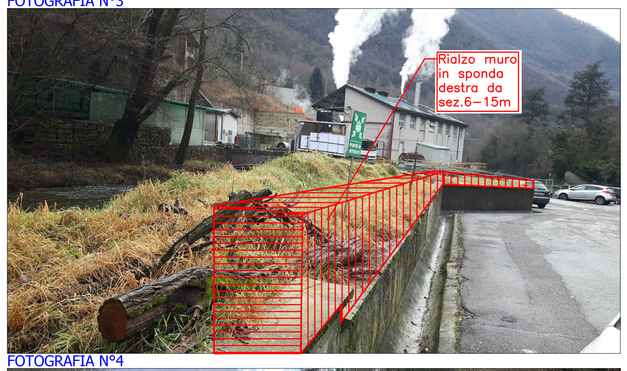

FOTOGRAFIA N°4

FOTOGRAFIA N°5

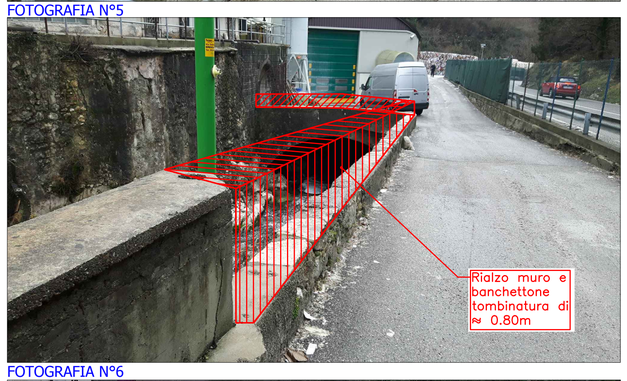

FOTOGRAFIA N°6

PLANIMETRIA OPERE IN PROGETTO (Scala 1:500)

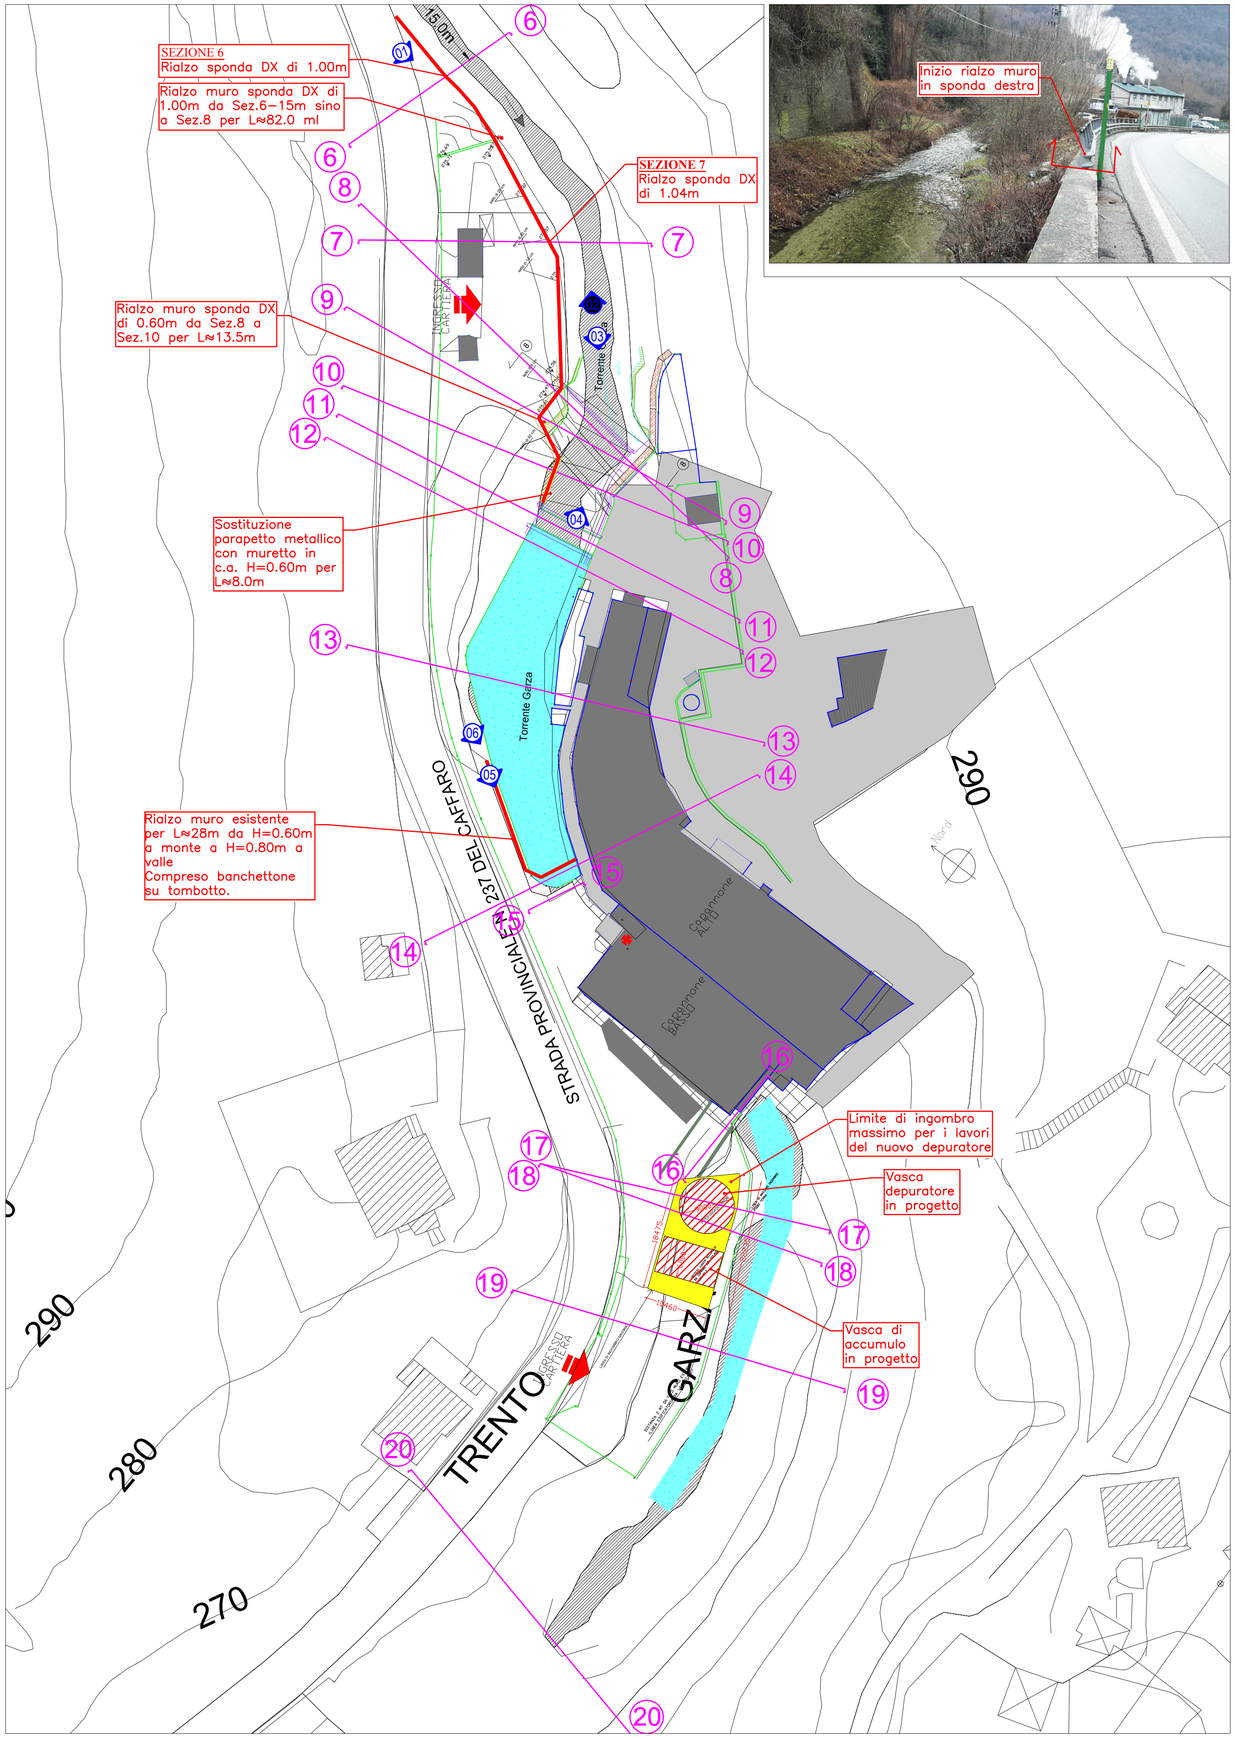

FOTOGRAFIA N°1

PLANIMETRIA DI DETTAGLIO OPERE IN PROGETTO (Scala 1:200)

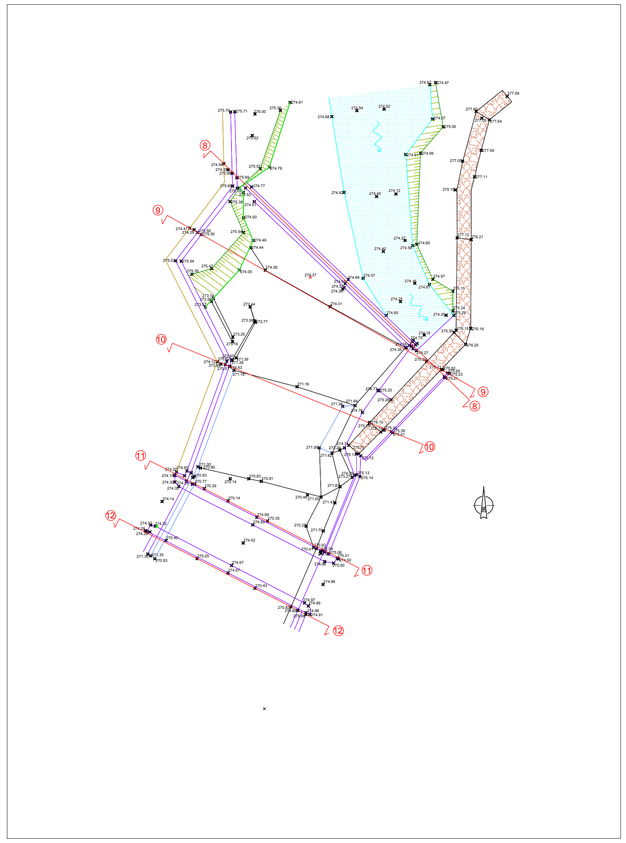

REV.	DATA	OGGETTO DELLA MODIFICA	REDATTO	CONTROLLATO
3				
2				
1				
0				

COMMITTENTE:

CARTIERA DI NAVE
25075 NAVE (BS) Via Trento, 86

FASE PROGETTUALE:

STUDIO IDRAULICO

PROGETTO:

VERIFICA DI COMPATIBILITA' IDRAULICA
PER L'IMPIANTO DI DEPURAZIONE
PRESSO LA CARTIERA DI NAVE

TAV. 04

OGGETTO:

PLANIMETRIA DI DETTAGLIO
CON OPERE IN PROGETTO

FILE 110_69_Tav_3_4_Planim

SCALA 1:200 - 1:500

DATA FEBBRAIO 2017

COD: 110/69/SI

TECNICI INCARICATI PER LO STUDIO IDRAULICO:

Dott. Ing. SERGIO TACCOLINI
N. 1234 Albo Ingegneri BERGAMO

Dott. Ing. FABIO GAGNI
N. 2713 Albo Ingegneri BERGAMO

STUDIO TACCOLINI INGEGNERI ASSOCIATI
24122 BERGAMO - VIA ZAMBONATE, 81 Tel./Fax 035.244309 e-mail: taccoliniassociati@sonic.it