




PROFILO LONGITUDINALE NUOVO TRONCO TRATTO 3
scala 1:1000/100

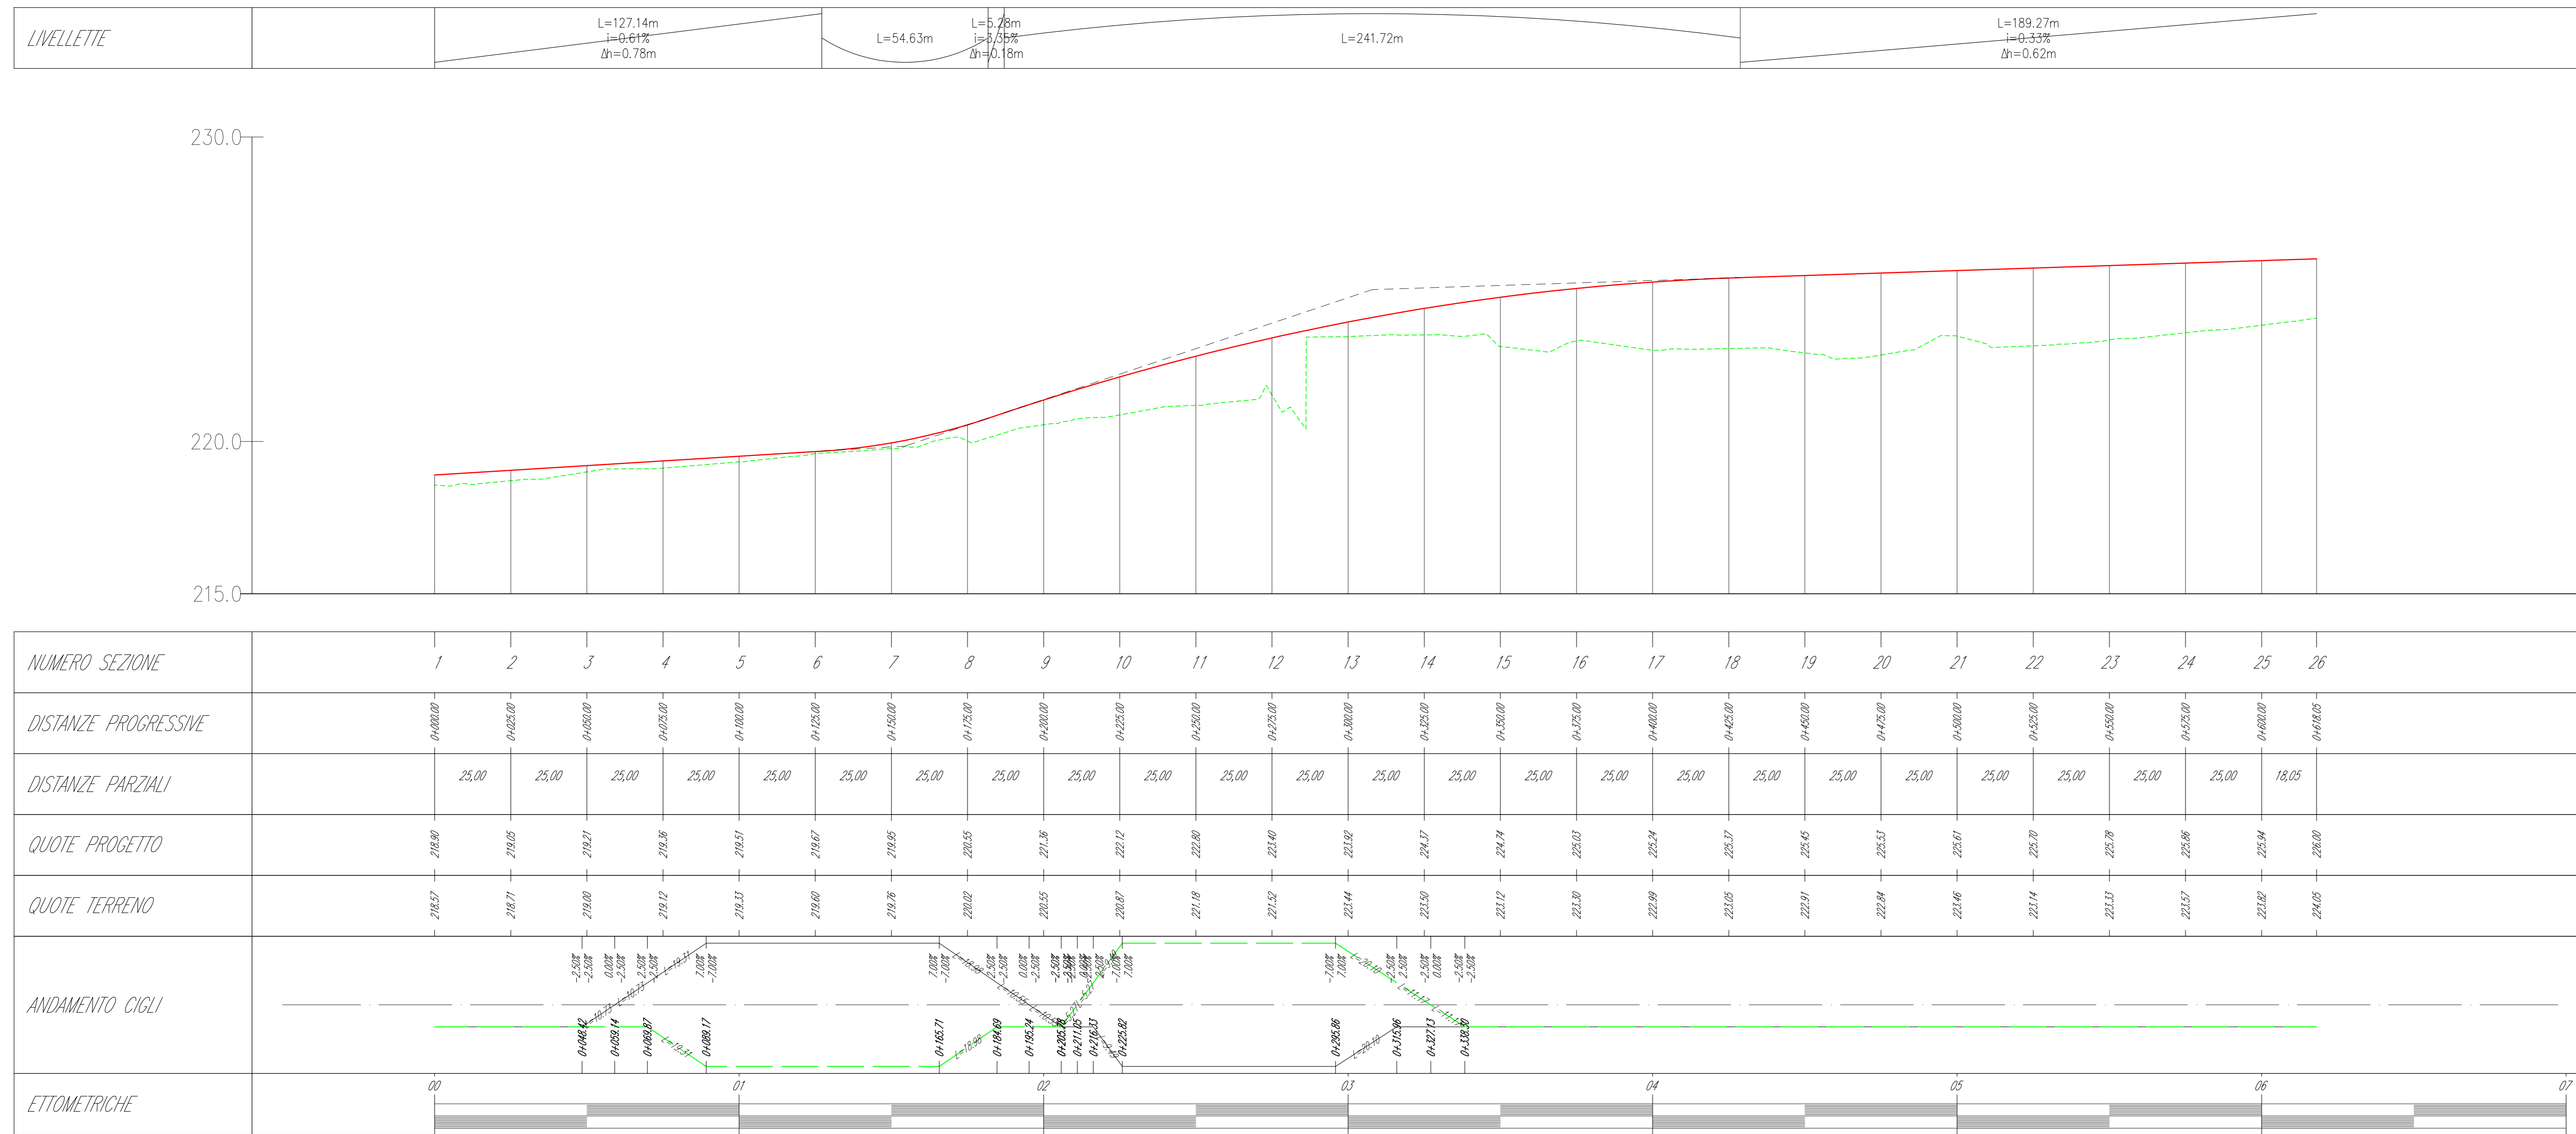

PLANIMETRIA INQUADRAMENTO

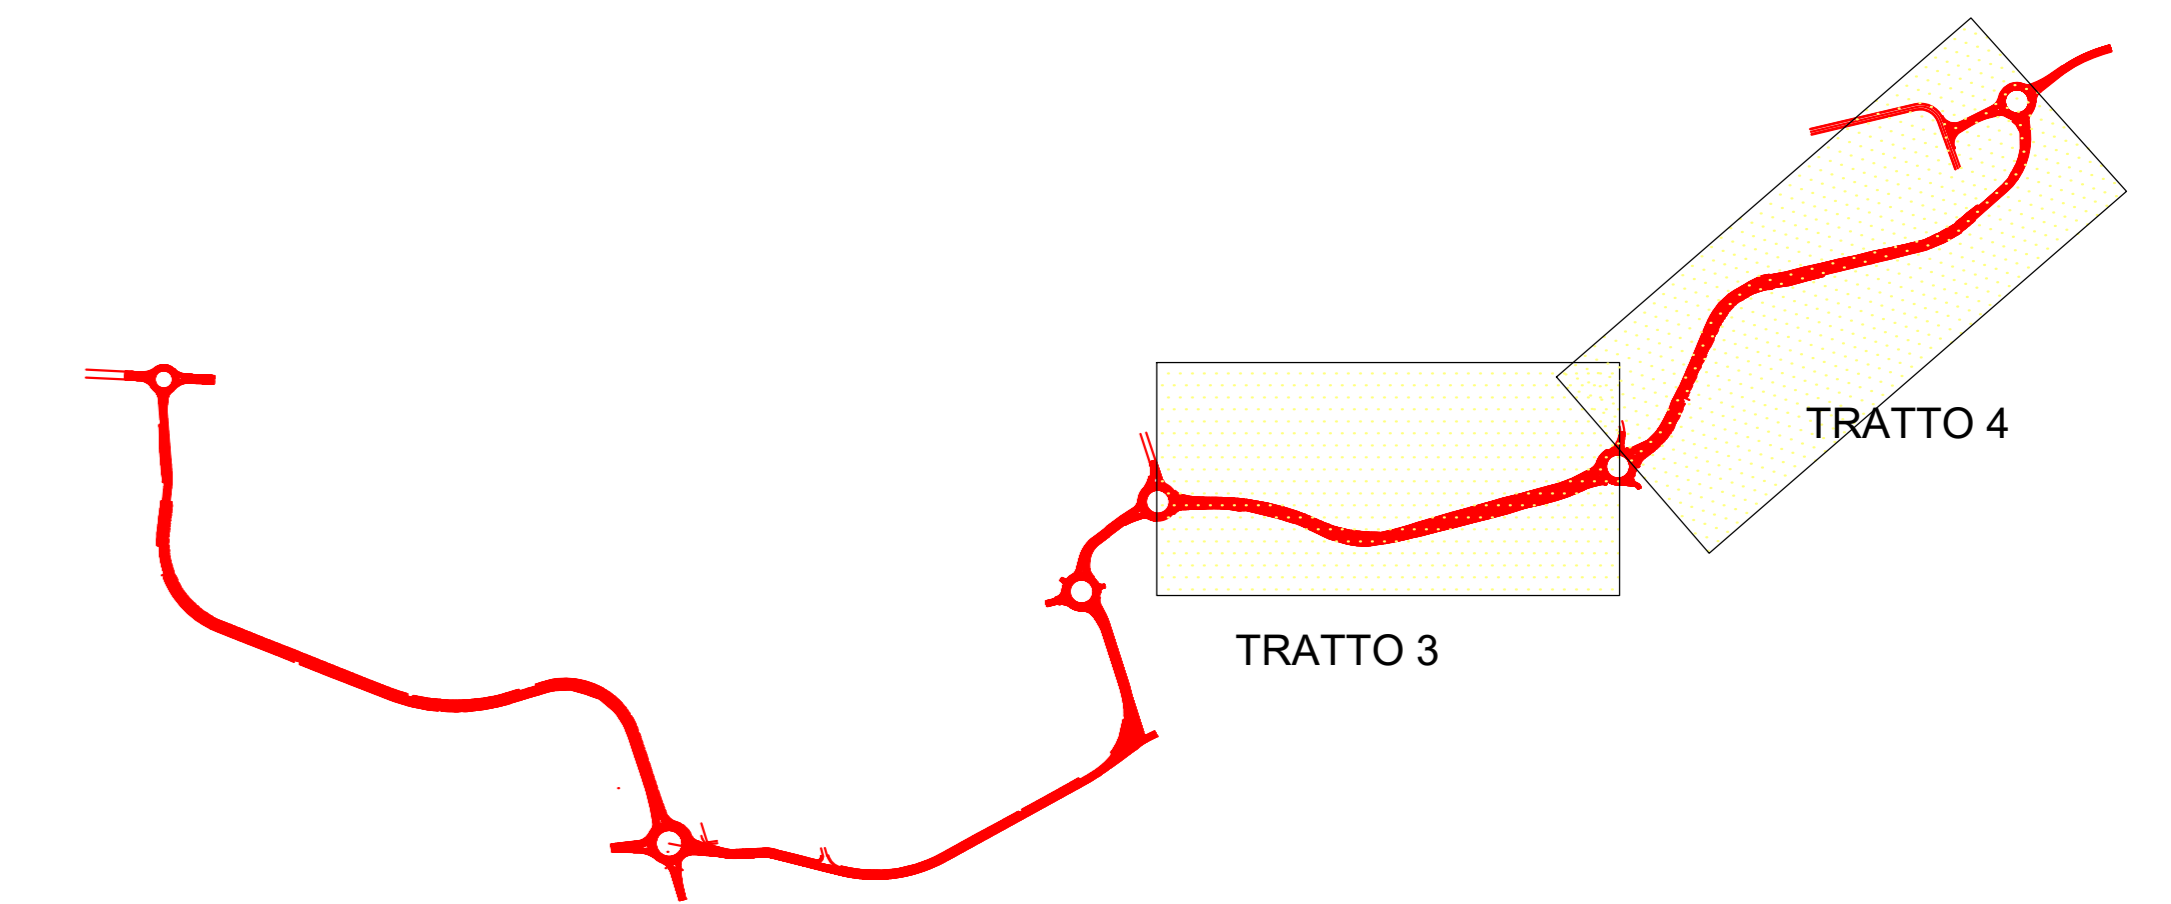

PROFILO LONGITUDINALE NUOVO TRONCO TRATTO 4
scala 1:1000/100

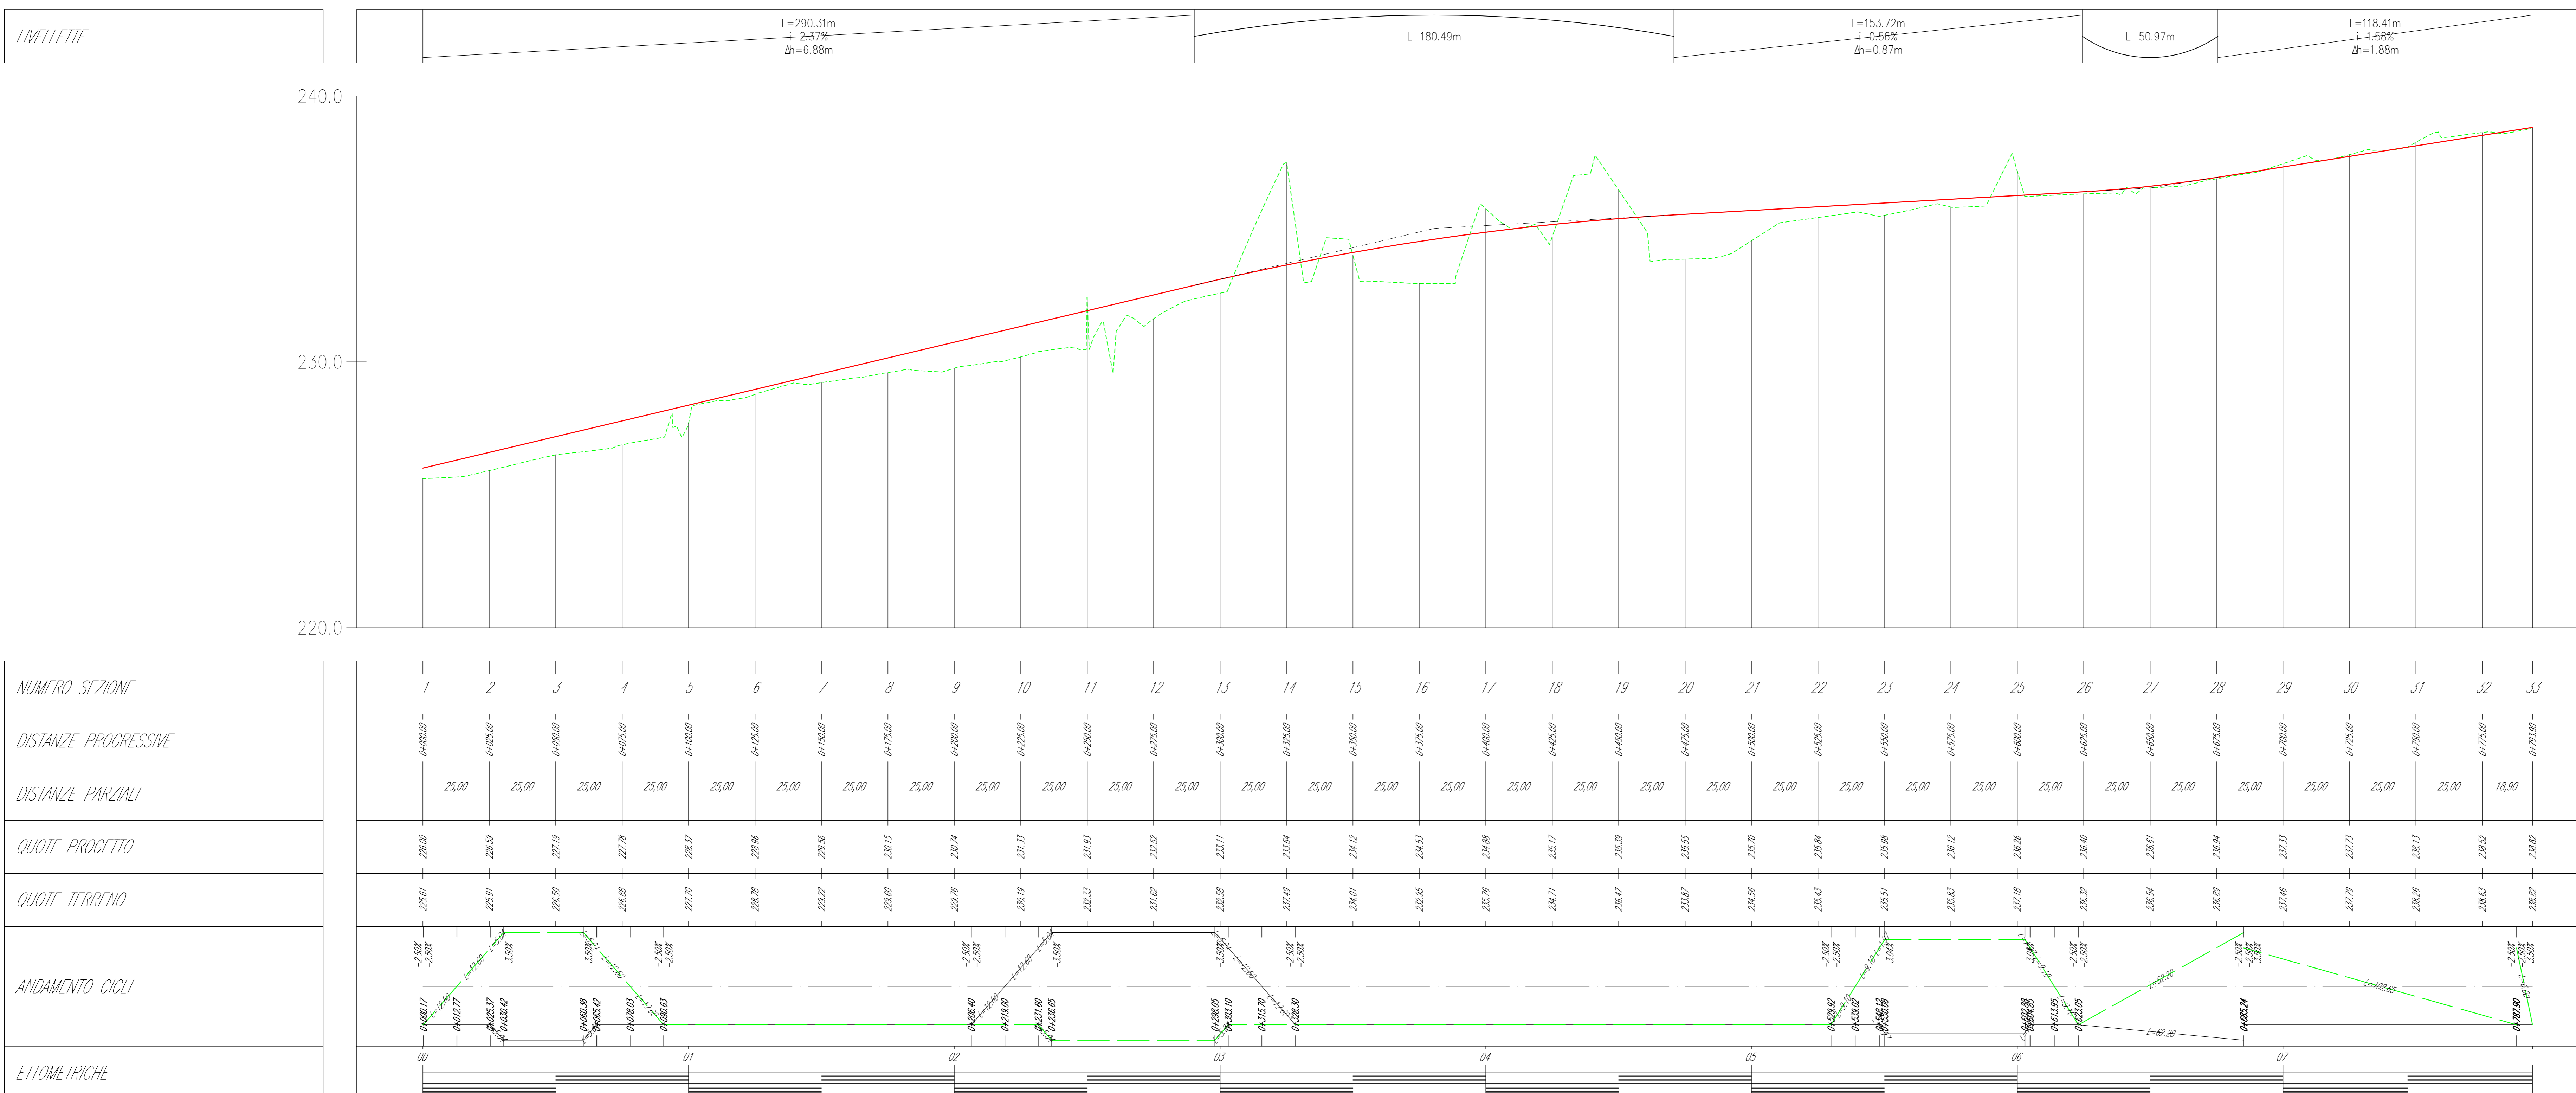

COMUNE DI NAVE
Via Paolo VI n. 17
25075 Nave (BS)
C.F. 80008790174

"Variante alla SP. SS. 237 nel territorio del Comune di Nave"

TRACCIATO PRESCELTO
PROFILI LONGITUDINALI
NUOVI TRONCHI

REV	DESCRIZIONE	REDDATO	VERIFICATO
0	BOZZA	F.S.	01/03/20
1	VARIANTE TRACCIATO	F.S.	06/20/20

CODICE DOCUMENTO:
Questo documento non potrà essere copiato, riprodotto e altrimenti pubblicato in tutto o in parte senza il consenso scritto di Ing. Fabio Scaroni

IL RESPONSABILE DEL PROCEDIMENTO:
Geom. Giansanto Caravaggi

IL PROGETTISTA:
Ing. FABIO SCARONI
Via G. A. Pelli, 100
25018 Montichiari (BS)
Tel 030-9651824
pec: fabio.scaroni@ingpec.eu

STUDIO E PROGETTO DI FATTIBILITA'